


Утверждаю:
 Директор ООО "ЖКХ Ужурского района"
 Е.А. Бобров
 "___" _____ 2017г.

Схематический план теплотрассы от котельной №1 п. Крутояр

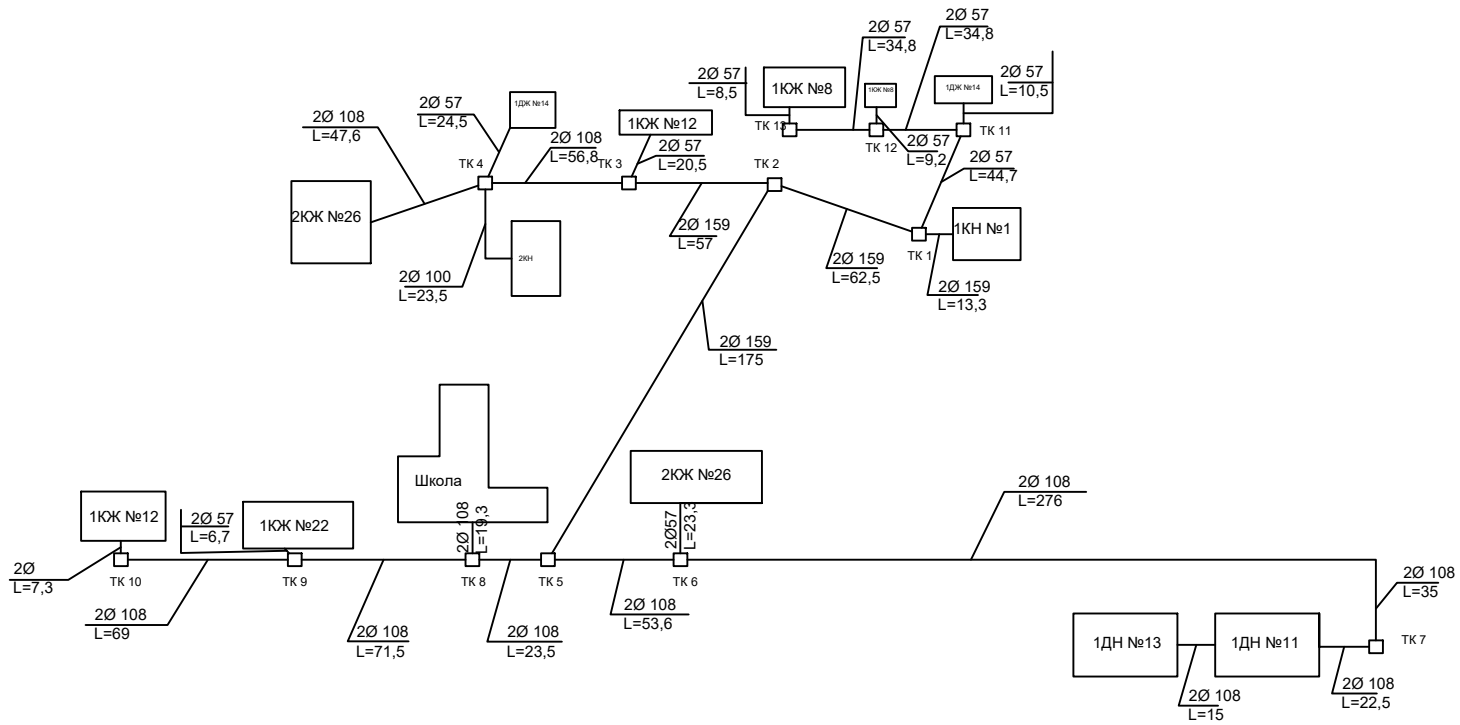

Согласовано

Взам инв №

Подпись и дата

Инв. № подл

Изм.	Кол. уч.	Лист	№ док.	Подп.	Дата				
Разраб.		Езерская				Схематический план теплотрассы от котельной №1 п. Крутояр	Стадия	Лист	Листов
Провер.		Хлебов							
Н. контр		Дронов							
Т. контр									
Утв		Бобров							