


Утверждаю:  
 Директор ООО "ЖКХ Ужурского района"  
 Е.А. Бобров  
 "\_\_\_" \_\_\_\_\_ 2017г.

Схематический план теплотрассы от котельной №2 п. Крутояр

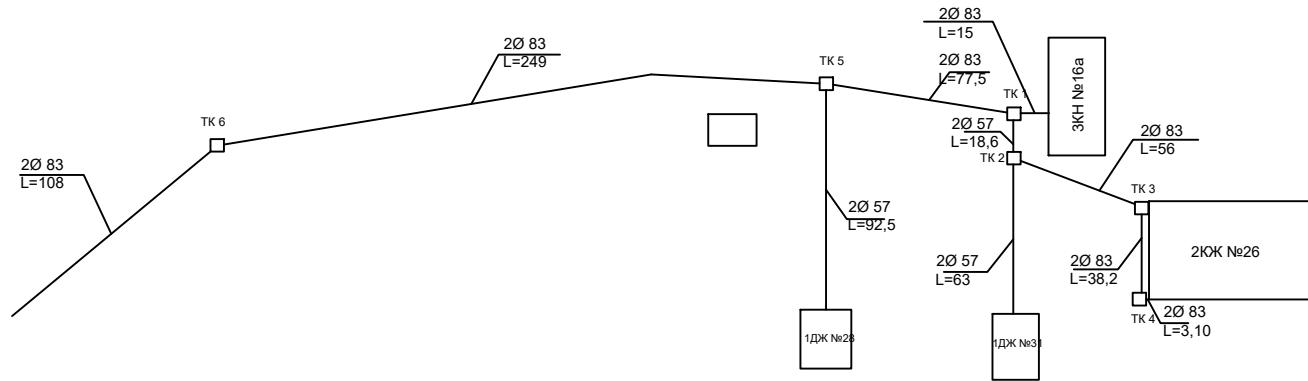

Согласовано


Инв. № подл	Подпись и дата	Взам инв №

Изм.	Кол. уч.	Лист	№ док.	Подп.	Дата	Схематический план теплотрассы от котельной №2 п. Крутояр	Стадия	Лист	Листов
Разраб.		Езерская							
Провер.		Хлебов							
Н. контр		Дронов							
Т. контр									
Утв		Бобров							